



Legenda

- 1 scale
- 2 bagno
- 3 vano impianti
- 4 magazzino
- 5 negozio
- 6 studio/laboratorio
- 7 cucinotto
- 8 area meeting
- 9 balcone
- 10 terrazza panoramica

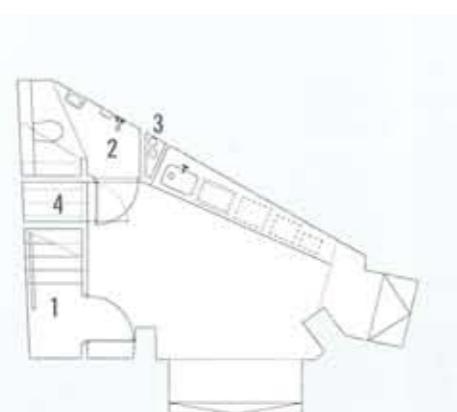

pianta del piano interrato

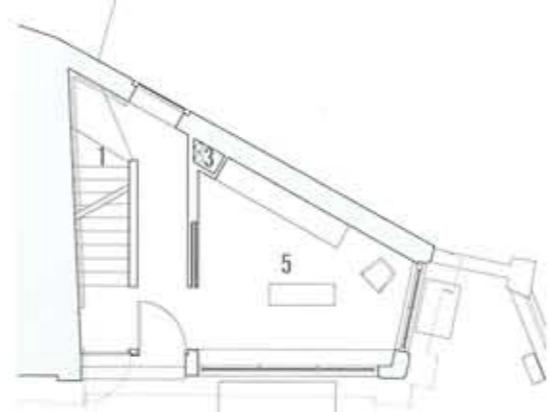


pianta del piano terra




pianta del primo piano




pianta del secondo piano

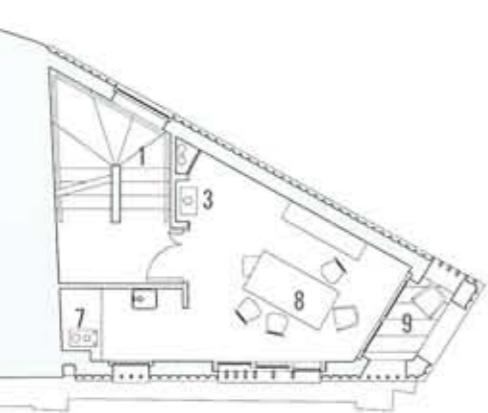


pianta del terzo piano

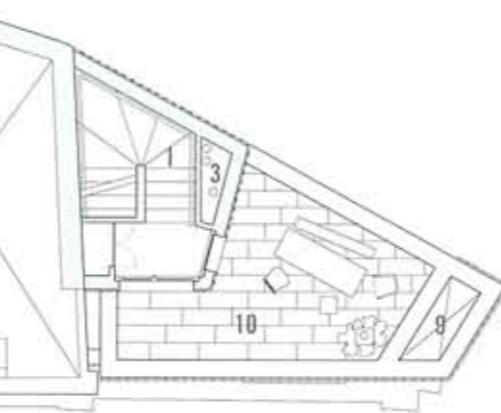

pianta della terrazza

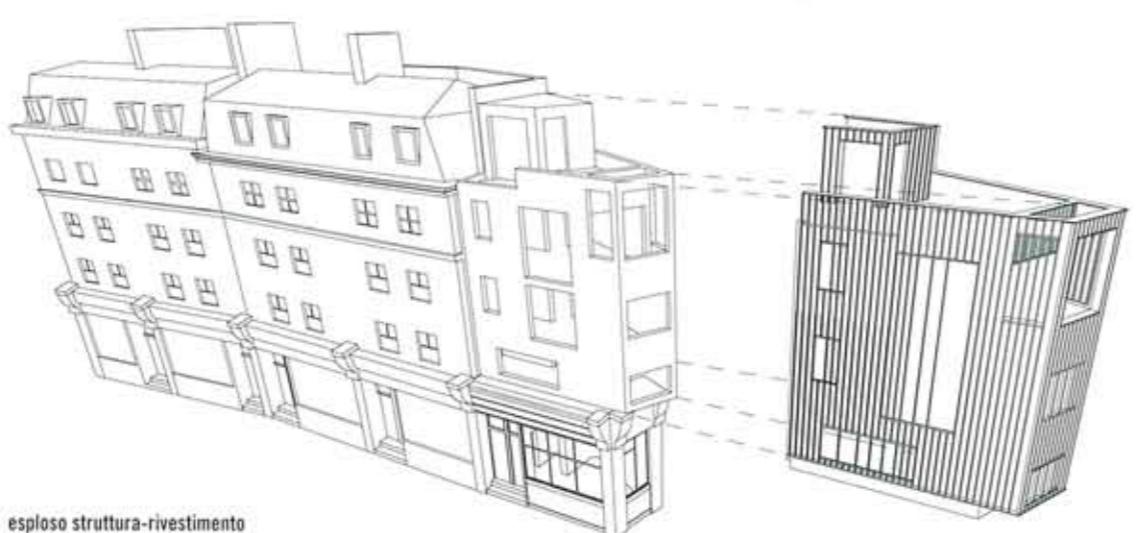

esploso struttura-rivestimento

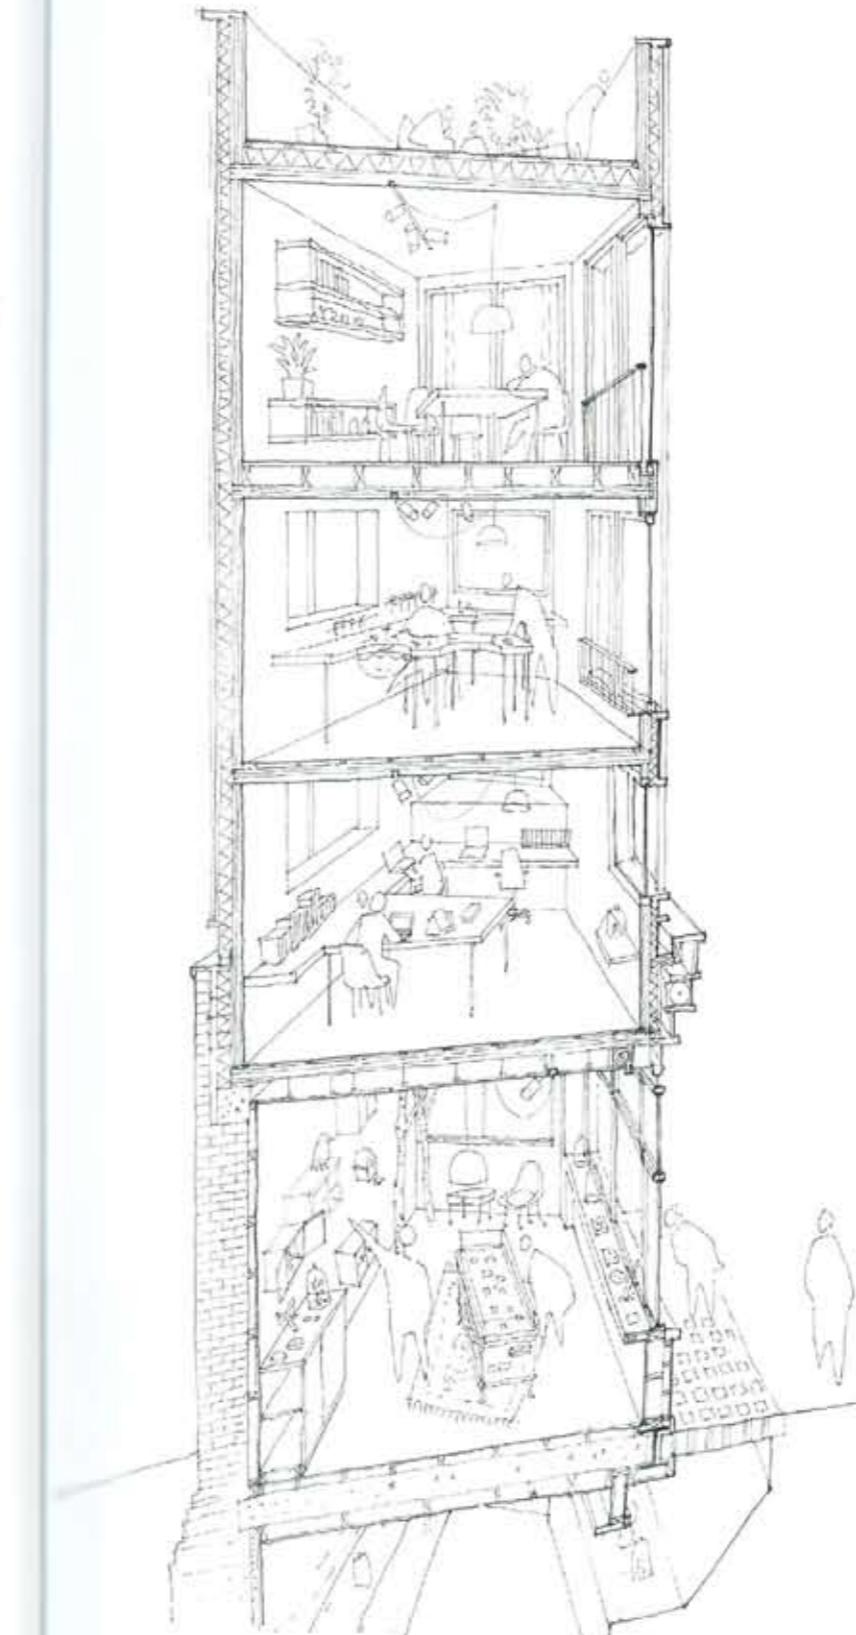

trasmittanza media elementi costruttivi

pareti esterne, $U = 0,18 \text{ W/m}^2\text{K}$

solaio contro terra, $U = 0,25 \text{ W/m}^2\text{K}$


copertura, $U = 0,12 \text{ W/m}^2\text{K}$

serramenti, $U_w = 1,5 \text{ W/m}^2\text{K}$

prestazioni energetiche

consumo energetico totale annuale = 10.280 kWh ($50,63 \text{ kg CO}_2/\text{m}^2$)

emissioni di CO_2 evitate = $27,1 \text{ t/anno}$

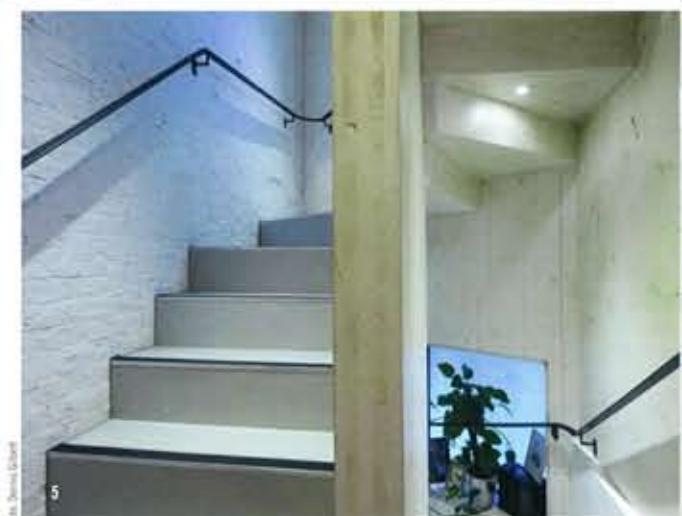

4
Il laboratorio al secondo piano.

5
Il vano scale di collegamento tra i vari livelli.

6
Il negozio al piano terra.